
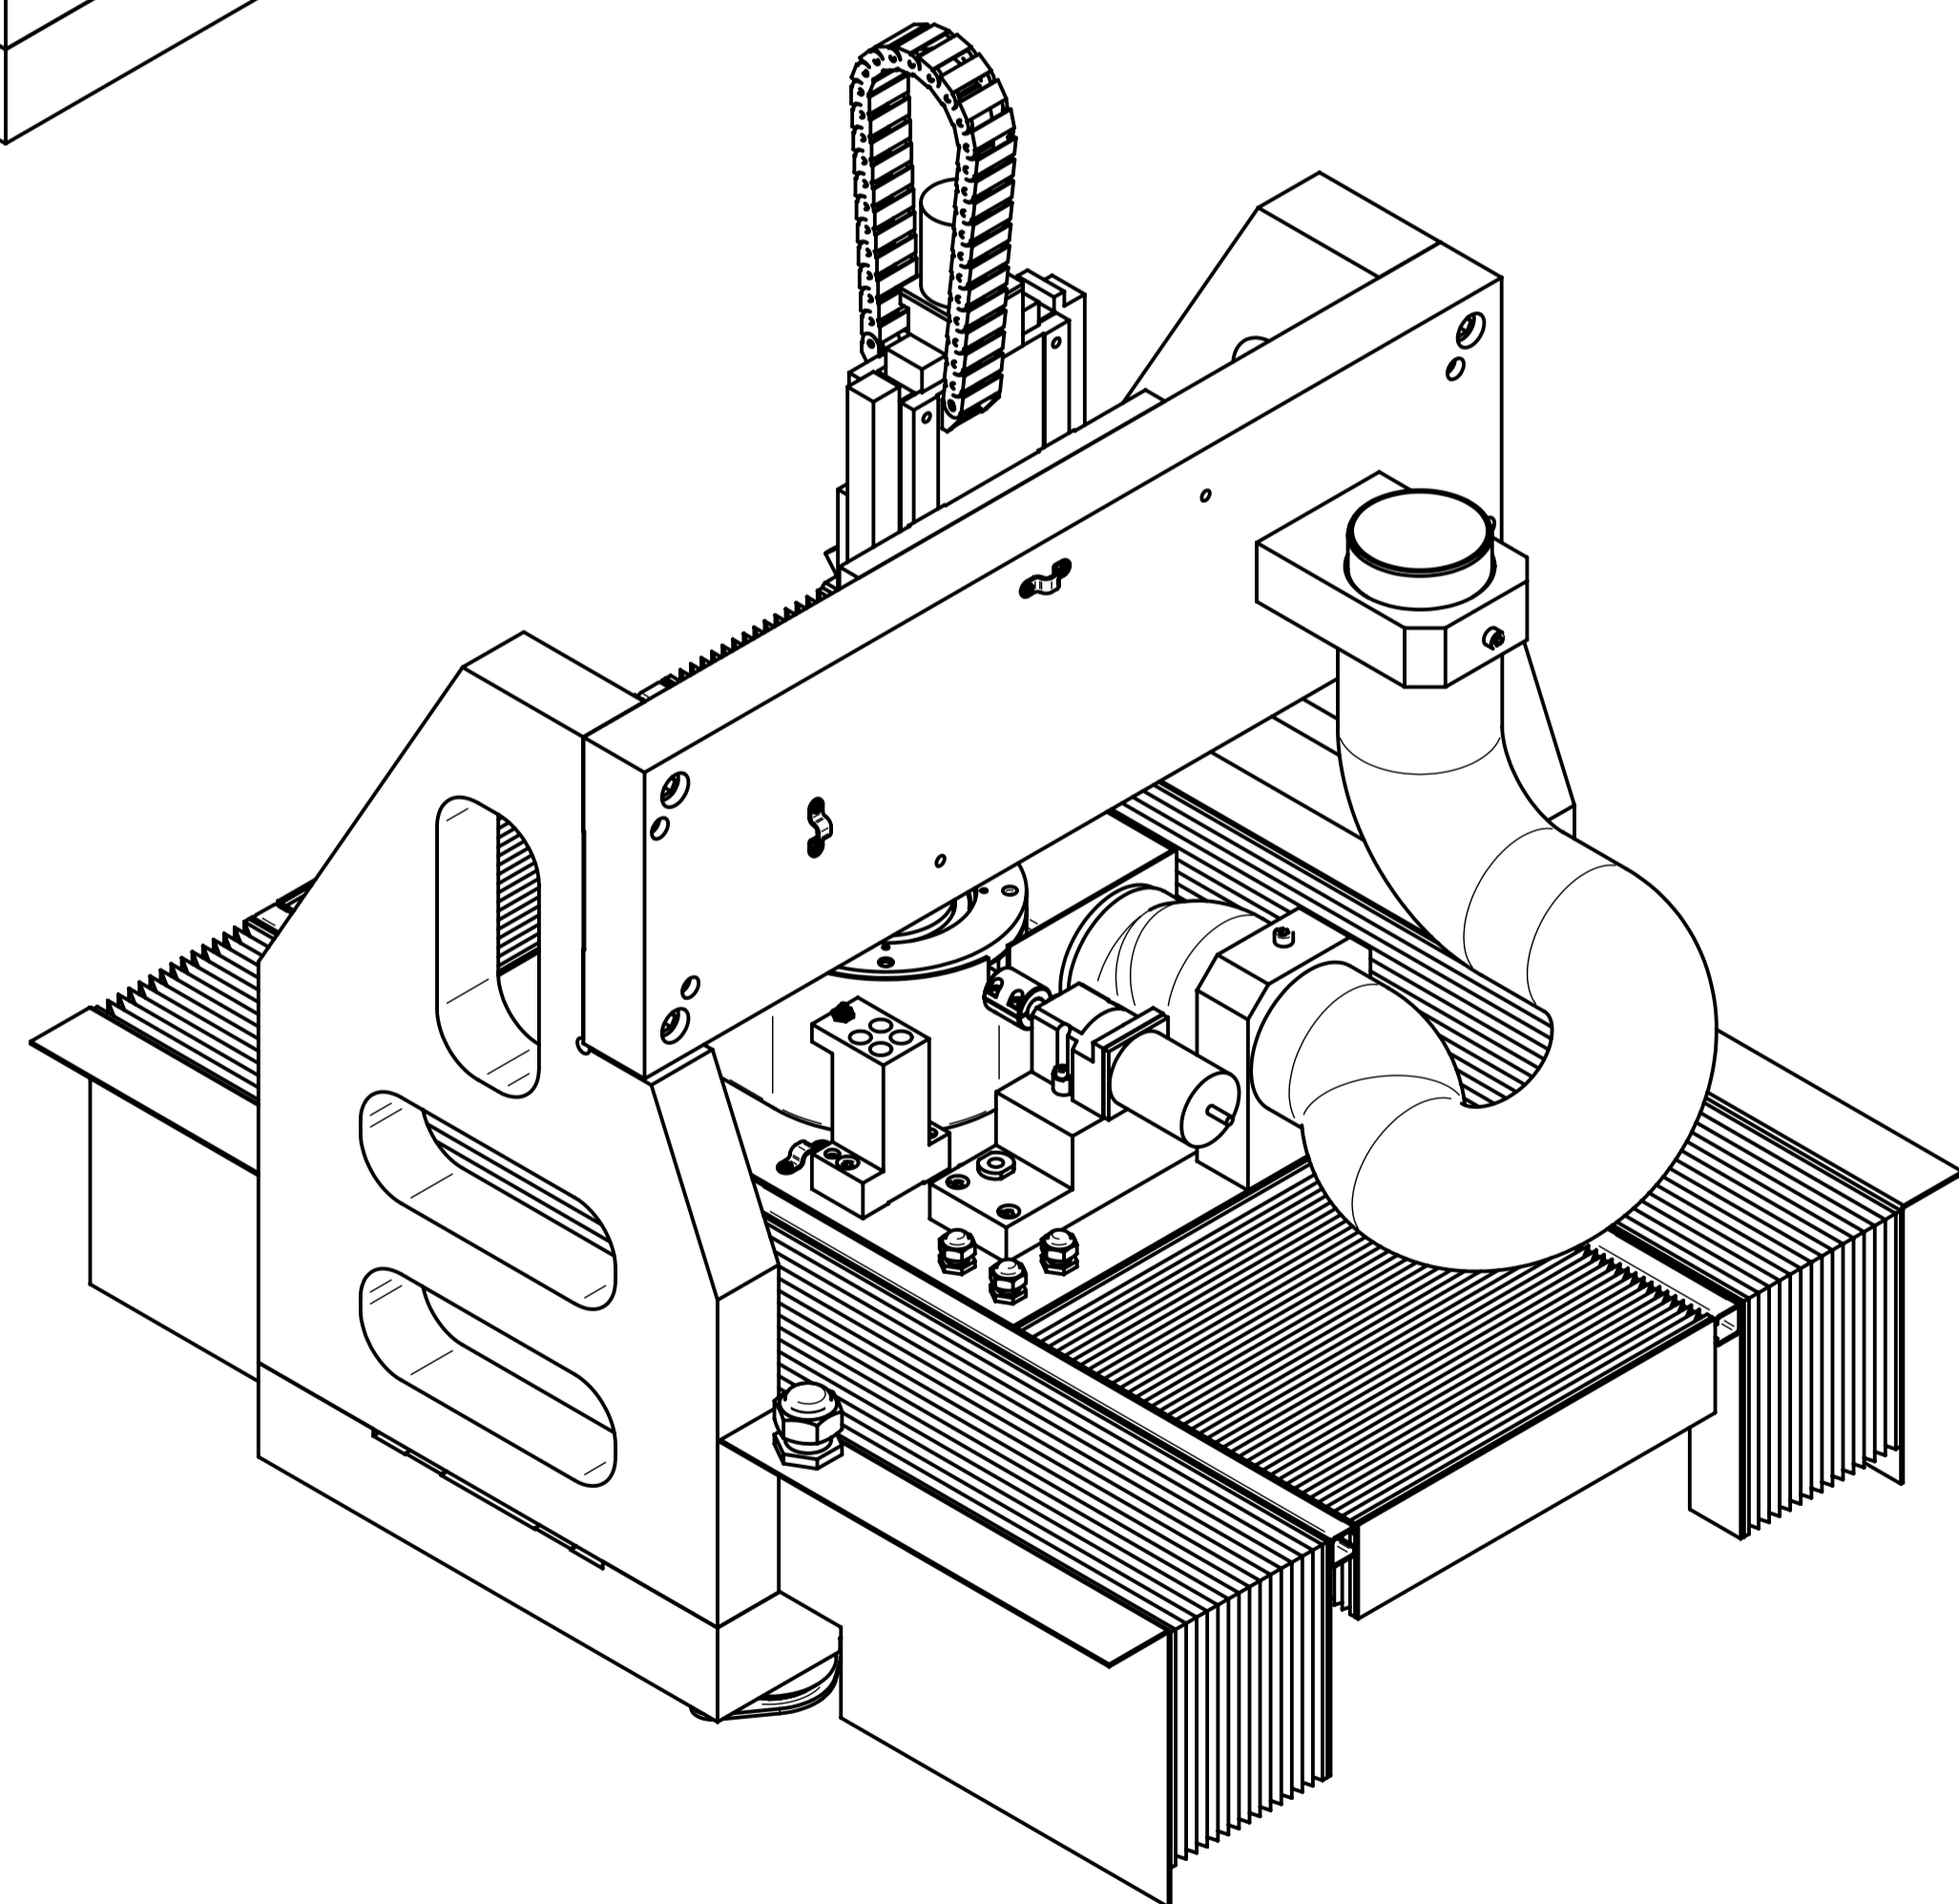


66	1	Kábelcsatornavég		NU066-11	
65	1	Tartóelem	80x40x10	NU065-11	1.1730
64	1	Kábelcsatornavég		NU064-11	
63	1	Kábelcsatorna (38 db elem)		NU063-11	
62	1	Kábelcsatornavég		NU062-11	
61	1	Pneumatikus elosztó		NU061-11	
60	2	Pneumatikus csatlakozó		NU060-11	
59	1	Levegő vezeték		NU059-11	
58	3	Géptalp	140x94x45	NU058-11	
57	1	Hátsó porvédő harmonika	354x80x332	NU057-11	
56	1	Elülső porvédő harmonika	350x80x165	NU056-11	
55	1	Hátsó zárólemez (burkolat)		NU055-11	
54	1	Elülső zárólemez (burkolat)		NU054-11	
53	1	Hátsó zárólemez (asztal)		NU053-11	
52	1	Elülső zárólemez (asztal)		NU052-11	
51	1	Oldalsó porvédő harmonika	1057x235x155	NU051-11	
50	1	Oldalsó porvédő harmonika	1057x235x155	NU050-11	
49	1	Oldalsó zárólemez (asztal, jobb)		NU049-11	
48	1	Oldalsó zárólemez (asztal, bal)		NU048-11	
47	1	Vezetősín (jobb)	□25x1057	NU047-11	AlMgSi
46	1	Vezetősín (bal)	□25x1057	NU046-11	AlMgSi
45	4	Távtartógyűrű	10x5	NU045-11	1.1730
44	4	Görgő	20x19	NU044-11	
43	1	Oldallemez (jobb)		NU043-11	
42	1	Oldallemez (bal)		NU042-11	
41	1	Magasságérzékelő	M8x28	NU041-11	
40	1	Szerszámtár	85x65x120	NU040-11	CERTAL
39	1	Levegőcső		NU039-11	
38	1	Fúvócső	φ5x50	NU038-11	
37	1	Menetes csőtartó	φ10x25	NU037-11	1.1730
36	1	Késtartó	80x35x32	NU036-11	1.1730
35	1	Elszívócső (mozgó)	φ100	NU035-11	
34	1	Csatlakozó	φ100x110	NU034-11	
33	1	Csatlakozótartó bak	120x50x175	NU033-11	CERTAL
32	1	Elszívócső (álló)	φ100	NU032-11	
31	1	Csatlakozó	φ100x110	NU031-11	
30	1	Csatlakozótartó bak	120x50x175	NU030-11	CERTAL
29	1	Elszívó doboz	285x241x135	NU029-11	
28	1	Talp (elülső)	250x75x75	NU028-11	CERTAL
27	1	Hézagológyűrű	φ24x31	NU027-11	
26	1	Csapágyház (fordító)	70x50x50	NU026-11	1.1730
25	1	Rugós rögzítőgyűrű	φ12x1	NU025-11	
24	2	Mélyhornyú golyóscsapágy	φ24x6	NU024-11	
23	1	Menetes szár (elülső)	φ18x75	NU023-11	1.2312
22	1	Talp (Hátsó)	250x75x75	NU022-11	CERTAL
21	1	Tengelykapcsoló	φ32x35	NU021-11	1.1730
20	1	Osztófaj léptetőmotorral	206x55x55	NU020-11	
19	1	Menetes szár (hátsó)	φ18x45	NU019-11	1.2312
18	1	Befogógyűrű (felső)	φ195x15	NU018-11	1.1730
17	1	Szorítógyűrű (98-as, felső)	φ150x10	NU017-11	1.1730
16	1	Munkadarab		NU016-11	
15	1	Szorítógyűrű (98-as, alsó)	φ150x8	NU015-11	1.1730
14	1	Befogó keret (alsó)	φ195x20	NU014-11	1.1730
13	1	Asztal	550x350x20	NU013-11	1.2312
12	1	Tartóelem (jobb)	690x450x60	NU012-11	CERTAL
11	1	Tartóelem (bal)	690x450x60	NU011-11	CERTAL
10	1	Áthidaló lap	840x260x60	NU010-11	1.2312
9	1	Párnalap	300x260x20	NU009-11	1.1730
8	1	Főorsó	φ33x180	NU008-11	
7	1	Főorsó befogó	75x60x52	NU007-11	1.1730
6	1	Alaplemez (főorsó)	250x150x12	NU006-11	1.1730
5	1	Alaplap	840x450x80	NU005-11	1.2312
4	1	Párnalemez	479x355x15	NU004-11	1.2312
3	1	Lineáris egység (Z-tengely)	518x208x63,5	NU003-11	
2	1	Lineáris egység (Y-tengely)	518x208x63,5	NU002-11	
1	1	Lineáris egység (X-tengely)	518x208x63,5	NU001-11	

124	2	Bepattanó huzalgűrű	φ24xφ2	NU124-11	
122	4	Illesztett szárú bkny. csavar	φ6x16	NU122-11	
118	4	Menetes persely	φ25x35	NU118-11	1.1730
115	1	Kábelrögzítő		NU115-11	
114	1	Kábelrögzítő		NU114-11	
113	2	Hengeresfejű egyenes hornyos csavar	M5x16	NU113-11	8.8
112	8	Vezetékrögzítő		NU112-11	
106	47	Bkny. "D"-fejű csavar	M4x8	NU111-11	10.9
110	1	Kábelrögzítő		NU110-11	
109	1	Kábelrögzítő		NU109-11	
108	1	Tömszelence		NU108-11	
107	3	Tömszelence		NU107-11	
106	14	Bkny. "D"-fejű csavar	M4x6	NU106-11	10.9
105	2	Belsőmenetes hengeres illesztőszeg	φ10x40	NU105-11	
103	4	Bkny. hengeresfejű csavar	M5x25	NU103-11	10.9
102	4	Bkny. hengeresfejű csavar	M5x12	NU102-11	10.9
101	4	Bkny. hengeresfejű csavar	M5x8	NU101-11	10.9
100	16	Belsőmenetes hengeres illesztőszeg	φ6x24	NU100-11	
99	2	Bkny. hengeresfejű csavar	M6x25	NU099-11	10.9
98	4	Belső menetes hengeres illesztőszeg	φ16x80	NU098-11	
97	4	Belsőmenetes hengeres illesztőszeg	φ16x100	NU097-11	
96	1	Bkny. hengeresfejű csavar	M4x10	NU096-11	10.9
95	6	Belsőmenetes kúpos illesztőszeg	φ8x45	NU095-11	
94	2	Bkny. hengeresfejű csavar	M4x15	NU094-11	10.9
93	2	Bkny. hengeresfejű csavar	M8x15	NU093-11	10.9
92	2	Bkny. hengeresfejű csavar	M8x70	NU092-11	10.9
91	2	Bkny. hengeresfejű csavar	M8x30	NU091-11	10.9
90	2	Bkny. hengeresfejű csavar	M6x30	NU090-11	10.9
89	8	Bkny. hengeresfejű csavar	M6x15	NU089-11	10.9
88	10	Bkny. hengeresfejű csavar	M8x35	NU088-11	10.9
87	8	Bkny. hengeresfejű csavar	1/4-20 UNC x 1 inch	NU087-11	10.9
86	12	Bkny. hengeresfejű csavar	1/4-20 UNC x 0,4 inch	NU086-11	10.9
85	26	Bkny. hengeresfejű csavar	M6x20	NU085-11	10.9
123	14	Rugós alátét	φ6,5x1	NU084-11	
84	4	Bkny. hengeresfejű csavar	M8x25	NU084-11	10.9
83	3	Bkny. hengeresfejű csavar	M12x65	NU083-11	10.9
82	4	Bkny. hengeresfejű csavar	M16x60	NU082-11	10.9
81	8	Bkny. hengeresfejű csavar	M20x80	NU081-11	10.9
69	8	Hengeresfejű egyenes hornyos csavar	M3x8	NU069-11	8.8
68	1	Kábelcsatornavég		NU068-11	
67	1	Kábelcsatorna (32 db elem)		NU067-11	

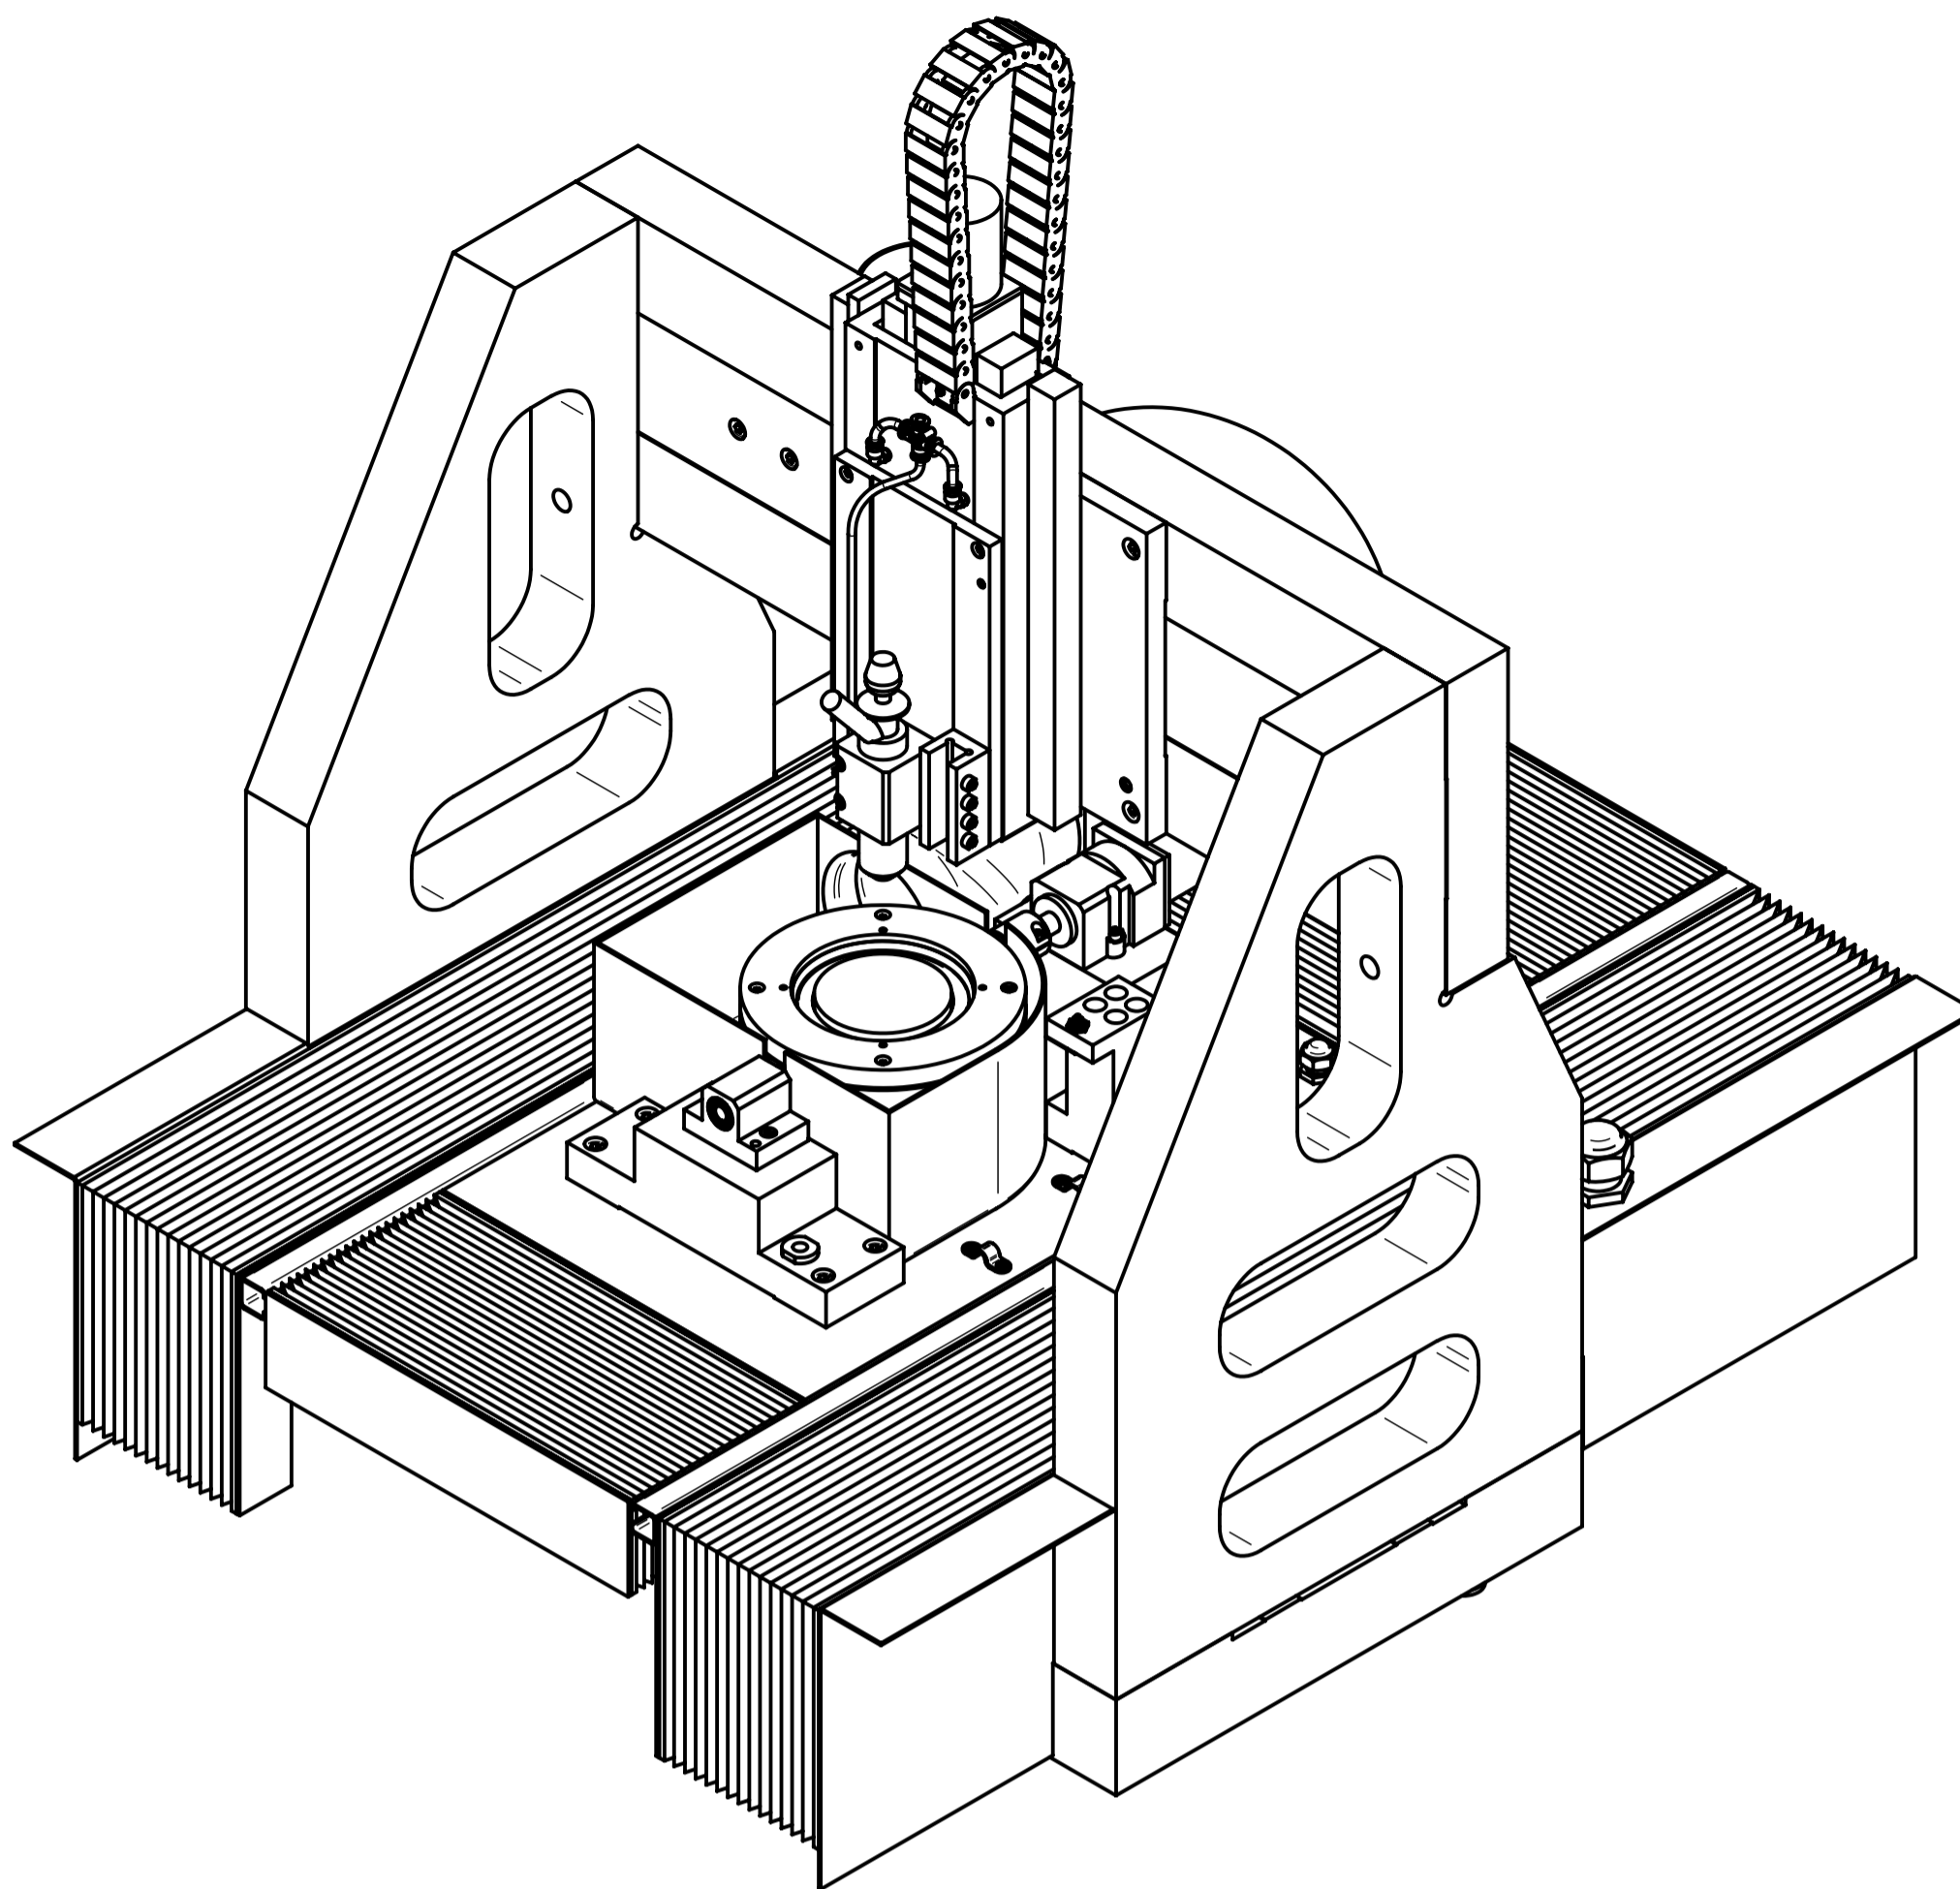

CAMilleon Kft.		Tűrési méretek 1000000	CAD	Állapot	Összeállítás	Rajz	NUASM
1222 Budapest, Szentgyörgyi útca 2/3 Tel: 371-1254 - Fax: 371-1255		XX XXX XXXX +0,25 +0,05 +0,01	rajz	Állapot	M12 / A1		
		Tervező Ellenőr Norm	Dátum Név	Kezelt	Megegyezés	Szedlay-CNC	
		Hozzájár		Név		ABNU	
Tétel		Név		Név		Név	